




## Révision n°1

### Pièce n°7f : Eléments de la trame boisée faisant l'objet de protections



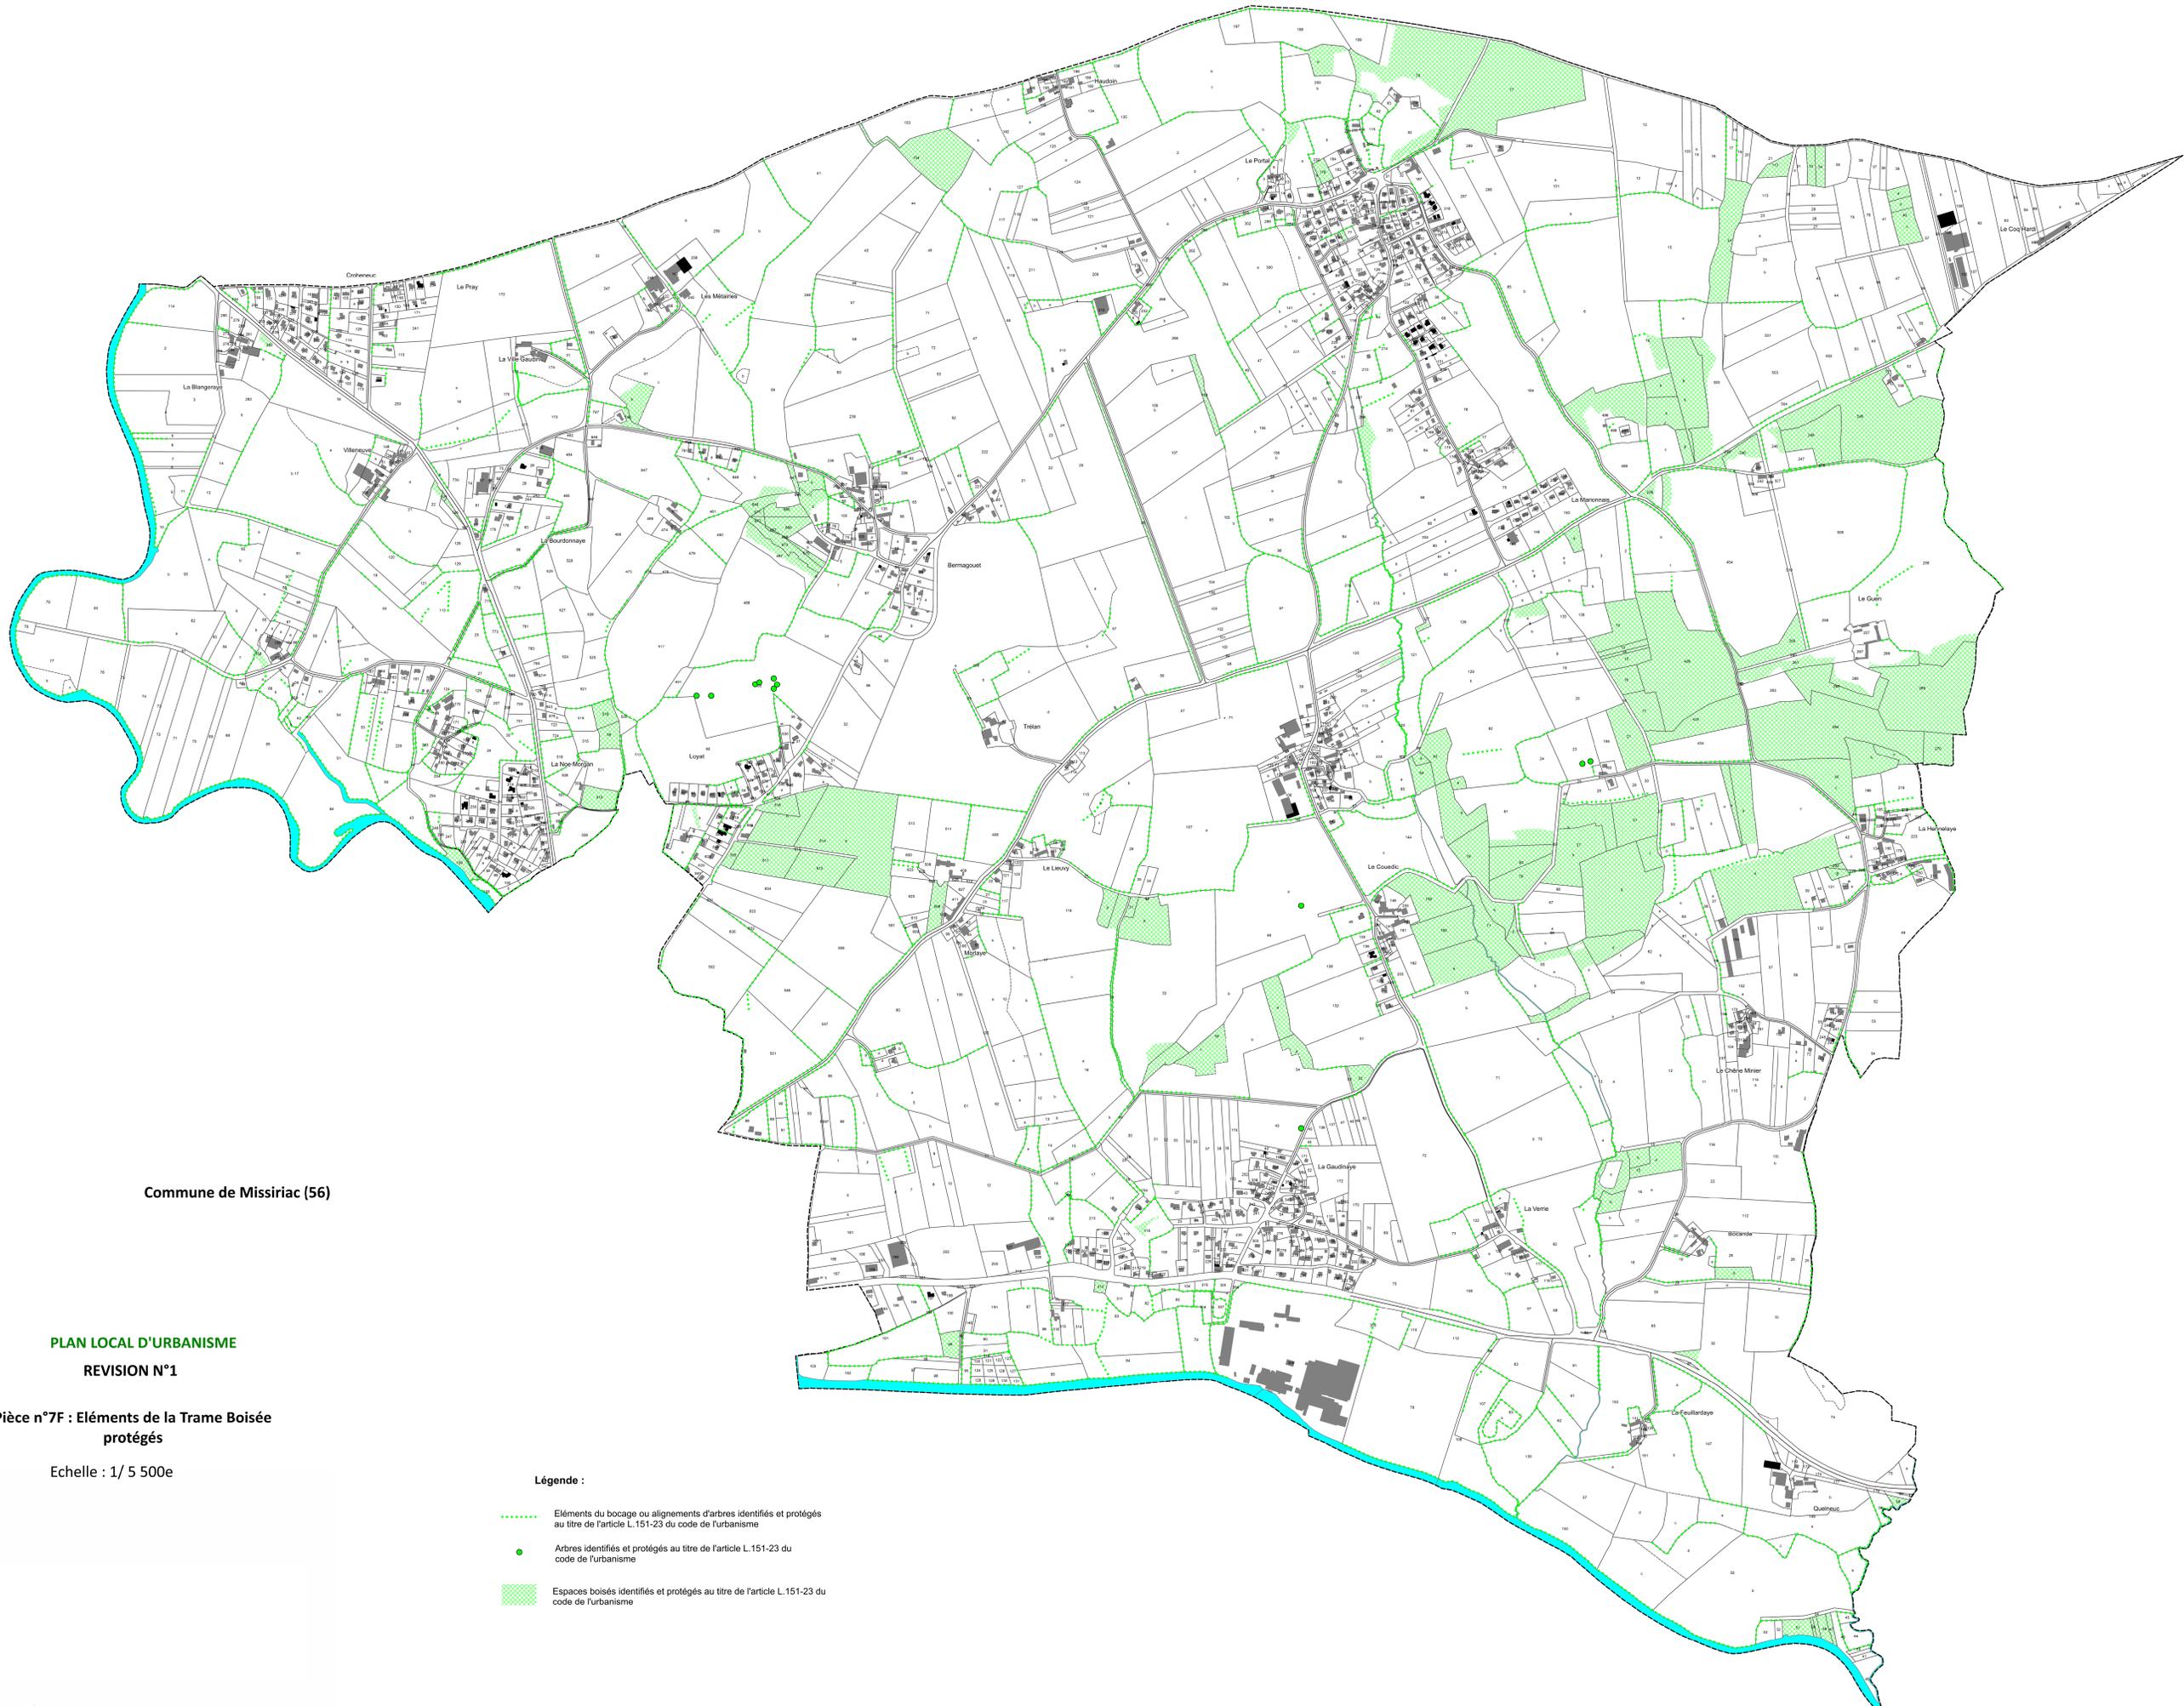

Commune de Missiriac (56)

**PLAN LOCAL D'URBANISME**  
**REVISION N°1**

Pièce n°7F : Eléments de la Trame Boisée  
 protégés

Echelle : 1/ 5 500e

**Légende :**

- ⋯ Eléments du bocage ou alignements d'arbres identifiés et protégés au titre de l'article L.151-23 du code de l'urbanisme
- Arbres identifiés et protégés au titre de l'article L.151-23 du code de l'urbanisme
- Espaces boisés identifiés et protégés au titre de l'article L.151-23 du code de l'urbanisme